הערות:

1. הסדרי תנועה מבוצעים בתחום בין-עירוני
2. חשך ביצוע העבודות בשב"ב זה חודשים
3. משב"ב ובלילי 5 מחוץ 5 שבתים
4. המהירות המירבית המותרת בדרך 90 קמ"ש
5. מהירות נסיעה המותרת בזמן עבודה 70 קמ"ש
6. ציפוי המתרוררים יהיה ע"פ דרישות תי' 12899 חלק 1
7. מידות השילטים יקבעו לפי גודל אות 12 סמ"
8. מעמה בטיחות זמני ברמת כליאה W2 ו-T3
9. מעמה בטיחות יסחירים עם יחידת קצה רקטית
10. גדרות מעמה בטיחות לא יעלה על 60 סמ"ה בצומת
עם מבכלות ראות או שטוח אפיני עם מבכלות ראות
11. אזור העבודה יגודר בהתאם לתמיחית בטיחות באתר
12. כל סימוני רצבים יהיו בהתאם לכלת התמרורים
13. בעבודות ריבודים אם הסלאות אי בתקרים בהם נדרש
סימון זמני יש לשעות שימוש ביריעות סימון זמניות
מאושרות ע"י הועדה הבין משרדית. שרשמון מתאים
למשך התקופת האישור שלהן ע"פ הגדרות היצרנין

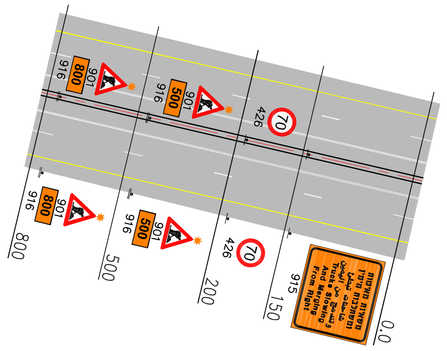

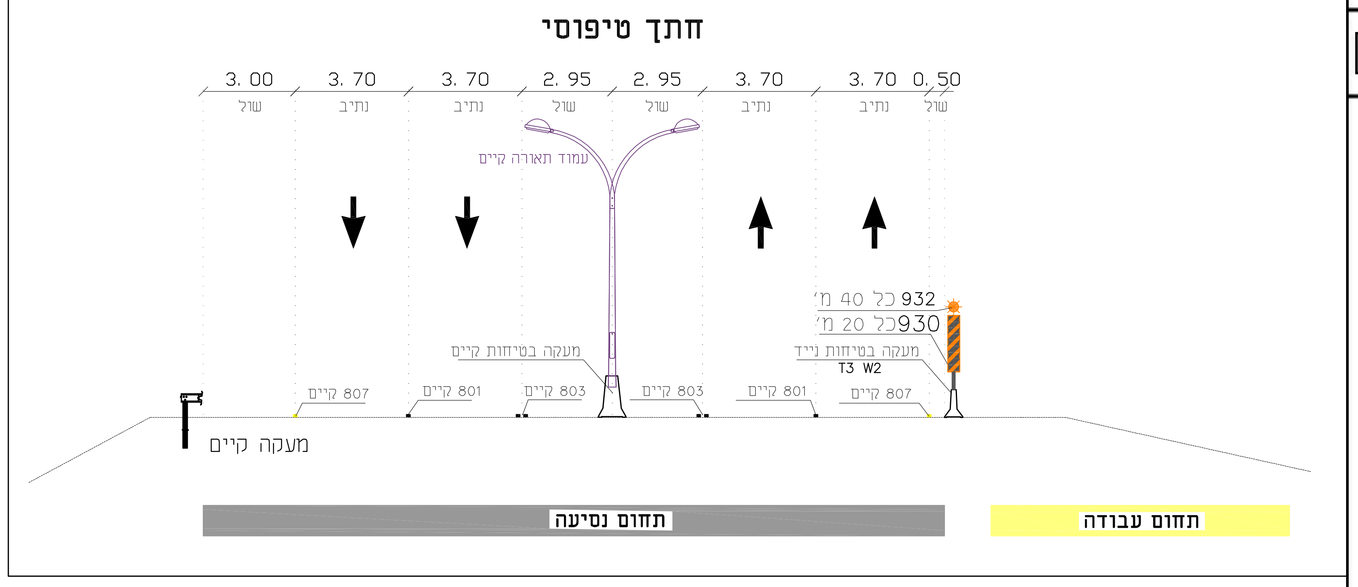

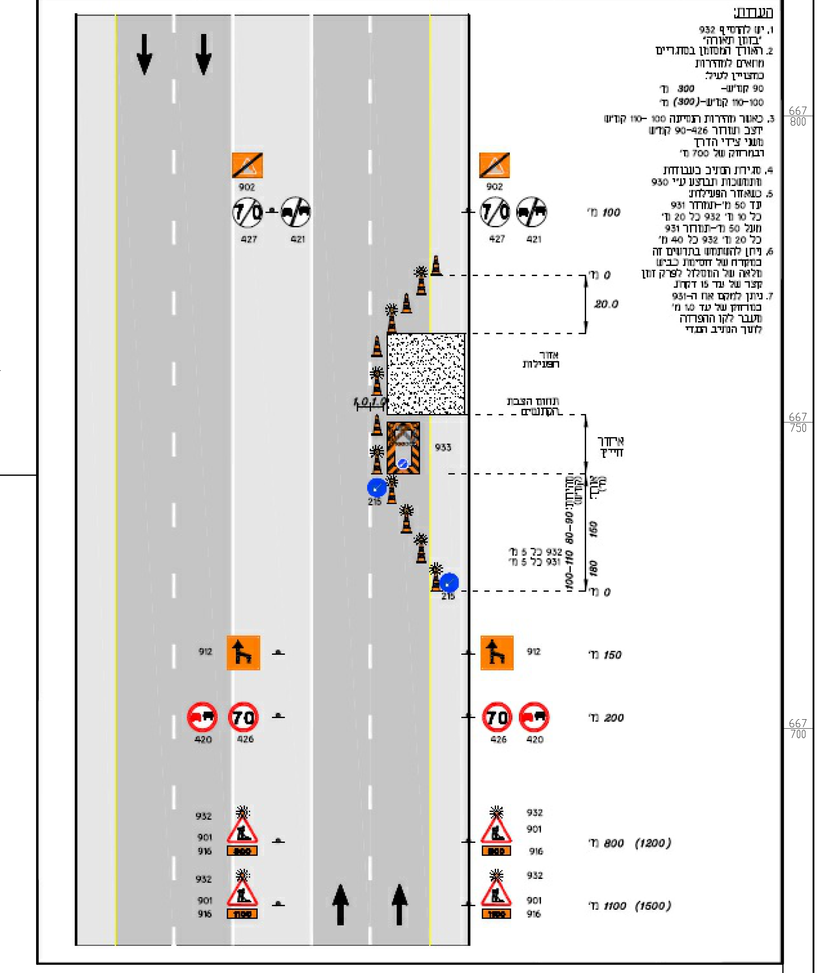

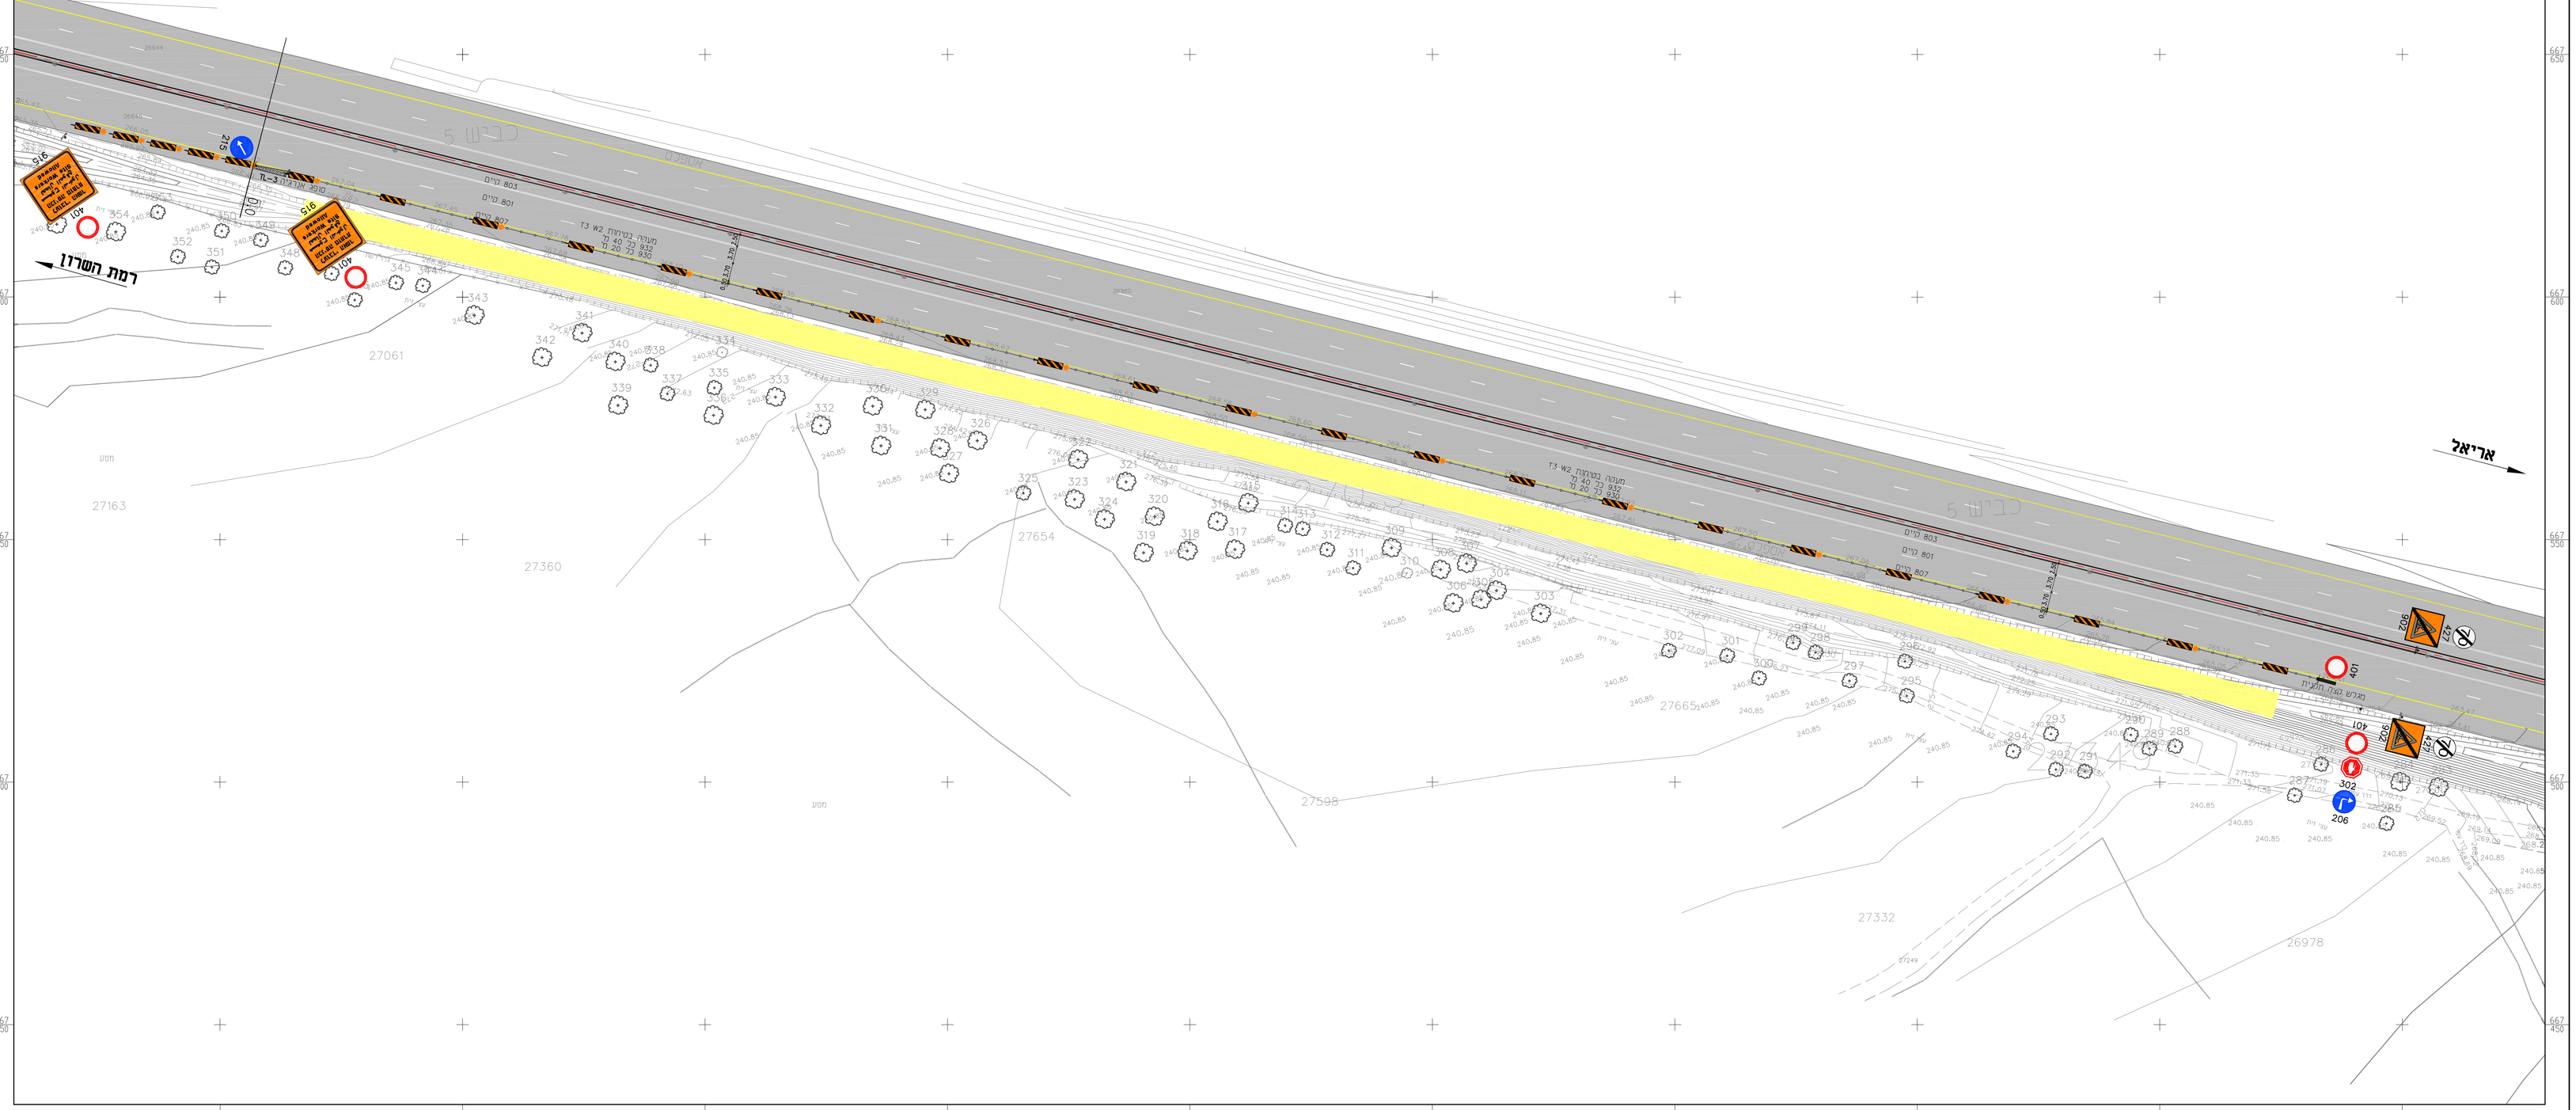

אפק השומרון תשתיות מים וביוב בע"מ

AJAX בע"מ

תרשים סביבה

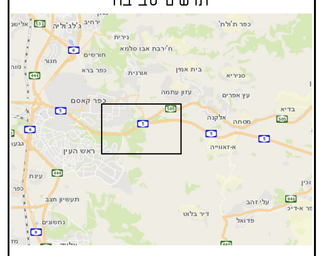

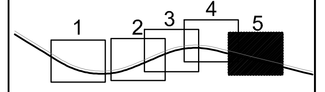

מפתח גיליונות

פרוייקט:

מובל כביש 5

קו ביוב ראשי

שם התכנית:

תכנית הסדרי תנועה

גיליון 5

שלב תכנון	ראשוני (50)	מוקדם (פס)	מפורט (00)	
מטרה	לעיון (ע)	למישור(FA)	למכרז (מ)	לביצוע(FG)

00	11/10/23	י.ג.	ג.כ.
מהדורה	תאריך	תכנן	שרטט
מס' פרויקט מתכנן: 00000005		קנ"מ: 1 : 500	אישר

מהדורה	גיליון	שלב פרויקט	אחראי/עוס המשרד	מקום	תיחום	מסמך
00						AJX-TT-ROADS_BIUV-DD-1305-00

שם קובץ הגדרות: SHEET FILE NAME: AJX-TT-ROADS_BIUV-DD-130X-00.dwg

שם קובץ הדפסה: PLOT FILE NAME: AJX-TT-ROADS_BIUV-DD-1305-00.PLT

רח' התקוה 6, פתח תקוה 4870216 | טלפון: 03-9241874 | פקס: 03-9241875 | AGalan@ajax2d.co.il

הערות:

1. הסדרי התנועה מבוצעים בתחום בין-עירוני
2. חשך ביצוע העבודות בשב"ב זה חודשים
3. משב"ב ובלילי 5 מחוץ 5 שבתים
4. המהירות המירבית המותרת בדרך 90 קמ"ש
5. מהירות נסיעה המותרת בזמן עבודה 70 קמ"ש
6. ציפוי המתרוררים יהיה ע"פ דרישות תי' 12899 חלק 1
7. מידות השילטים יקבעו לפי גודל אות 12 סמ"
8. מעמה בטיחות זמני ברמת כליאה W2 ו-T3
9. מעמה בטיחות יסחירים עם יחידת קצה רקטית
10. גדרות מעמה בטיחות לא יעלה על 60 סמ"ה בצומת
עם מבכלות ראות או שטוח אפיני עם מבכלות ראות
11. אזור העבודה יגודר בהתאם לתמיחית בטיחות באתר
12. כל סימוני רצבים יהיו בהתאם לכלת התמרורים
13. בעבודות ריבודים אם הסלאות אי בתקרים בהם נדרש
סימון זמני יש לשעות שימוש ביריעות סימון זמניות
מאושרות ע"י הועדה הבין משרדית. שרשמון מתאים
למשך התקופת האישור שלהן ע"פ הגדרות היצרנין

00	11/10/23	תכנית ראשונית	י.ג.
מהדורה	תאריך	תאור עדכון / אסמכתא / יוזם העדכון	אישר

תאריך הדפסה אחרונה: 29.11.12 תחילה: 02

מהדרך לתכנון הסדרי תנועה בשלבי הקמת מובל ביוב בקטעים בין-עירוניים ומהדרה מס'

סגירת נתיב- דרך דו-מסלולית

תרשים 13

הערות:

1. רק לצורך 932
2. בחוק לשילוט
3. תאוך המסמנים במתריס
מיוחס המתרוים
כתוביין לעיל:
90 קמ"ש- 300 מ'
90 קמ"ש-(300) מ'
4. כאשר מהירות רציפה מוך -ואו קמ"ש
לפנ' עבודה 426-90 קמ"ש
מעל צידי הדרך
ובמרחק של 500 מ'
5. מהירות ומיבוי בעבודות
תקשורת ובקטע עד 950
6. בשמאור הפסלולים
עד 50 מ'-עמודי 100
כל 20 מ' 932 כל 20 מ'
מעל 50 מ'-קודור 931
כל 20 מ' 932 כל 40 מ'
7. ניתן לתוקנות בהנחיים זה
בהתרת של המהנדל לקרק זמן
ובלאו של המהנדל לקרק זמן
שנר של עד 15 דקות
8. ניתן לתוקן אות ה-100
כמרחק על עד 50 מ'
תעבר לקן המהנדס
לשער הפנים ומבני

| | | | | | |