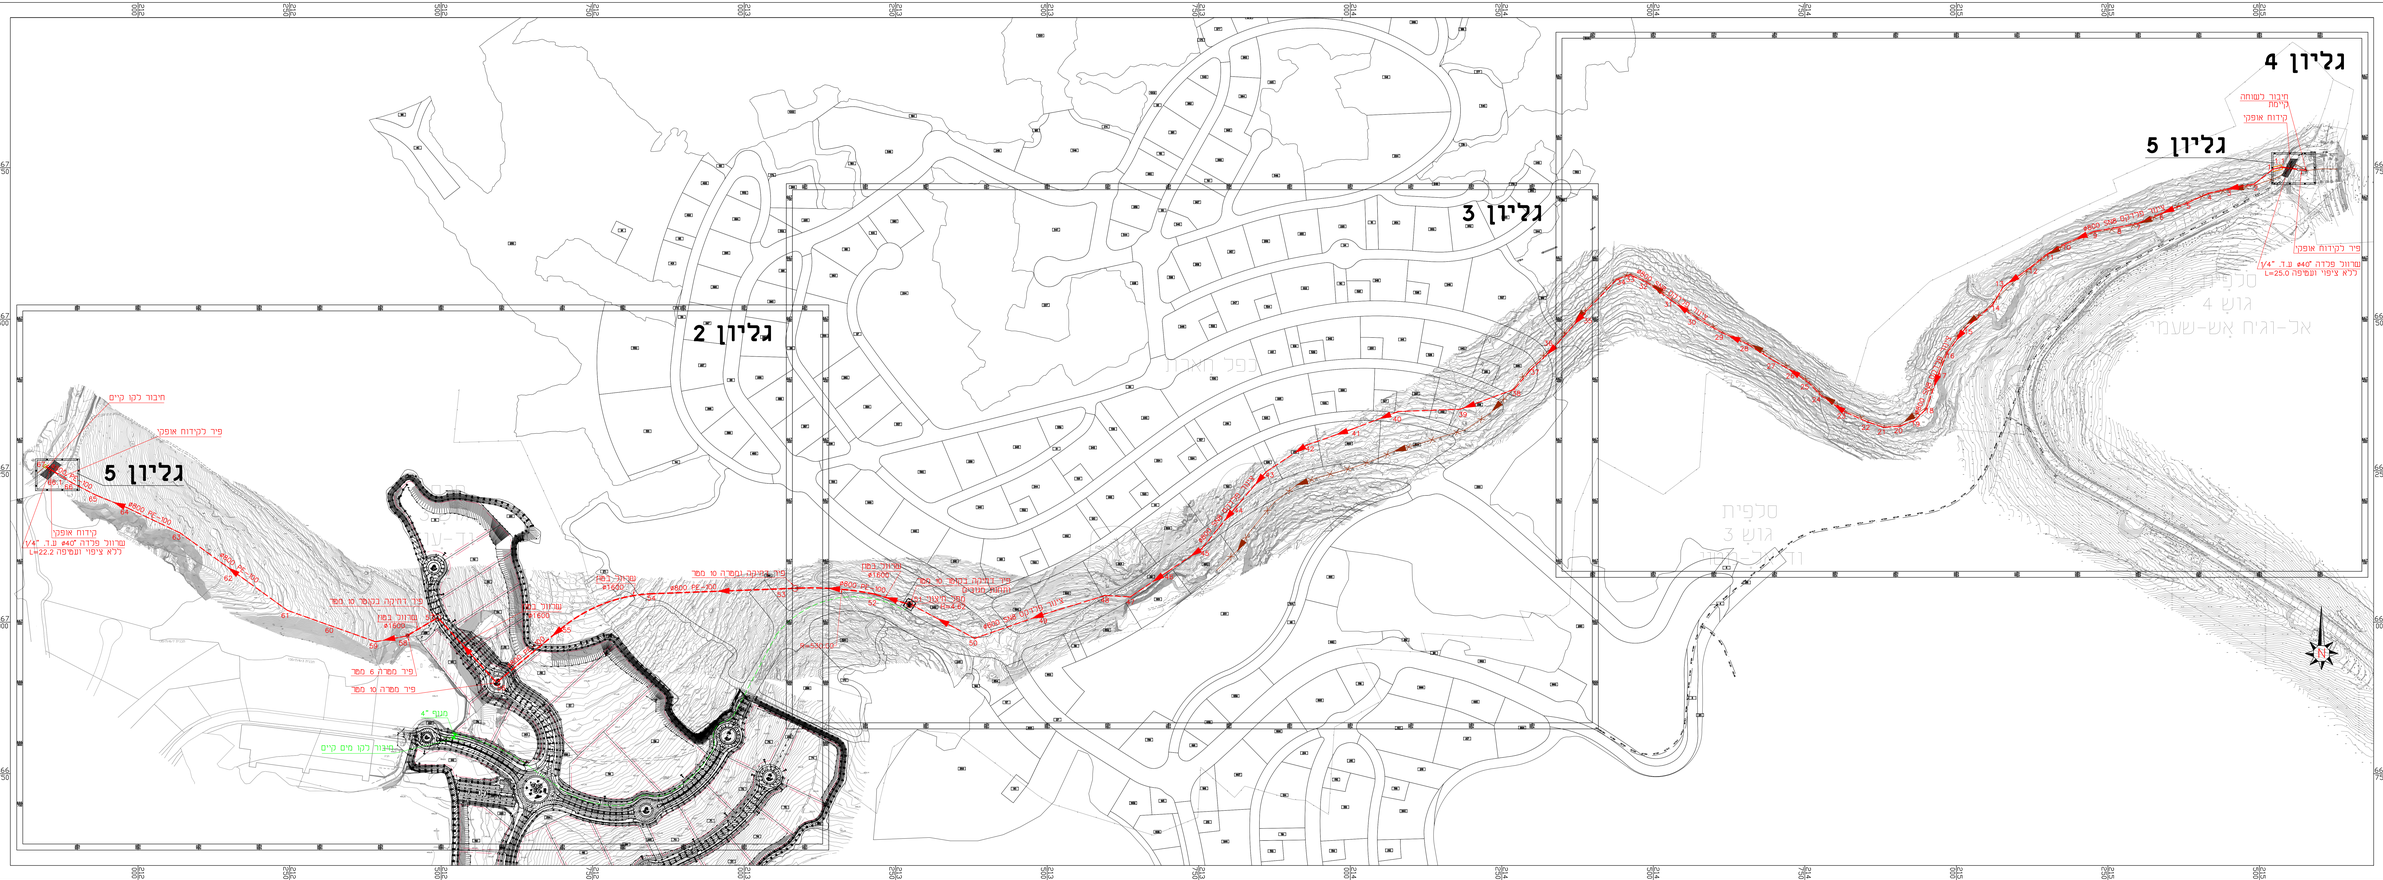
גליון 5
גליון 4
גליון 3
גליון 2
גליון 5
חיבור לקו קיים
פיר לקידוח אופקי
קידוח אופקי
שרוול פלדה 40" ע.ב. 1/4"
L=22.2 ללא ציפוי ופיפה
פיר מסדה 6 מסד
פיר מסדה 10 מסד
מעגן 4"
חיבור לקו מים קיים
חיבור לשטחה
קילוח
קידוח אופקי
פיר לקידוח אופקי
שרוול פלדה 40" ע.ב. 1/4"
L=25.0 ללא ציפוי ופיפה
מכפר תאבון
מכפר תאבון
מכפר תאבון